



POLÍGONO DE AMORTIGUAMIENTO

SUPERFICIE = 1,390,311.88 M²

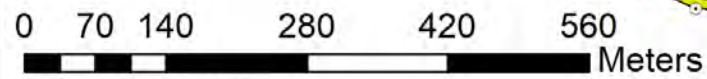

UTM, WGS84-11N

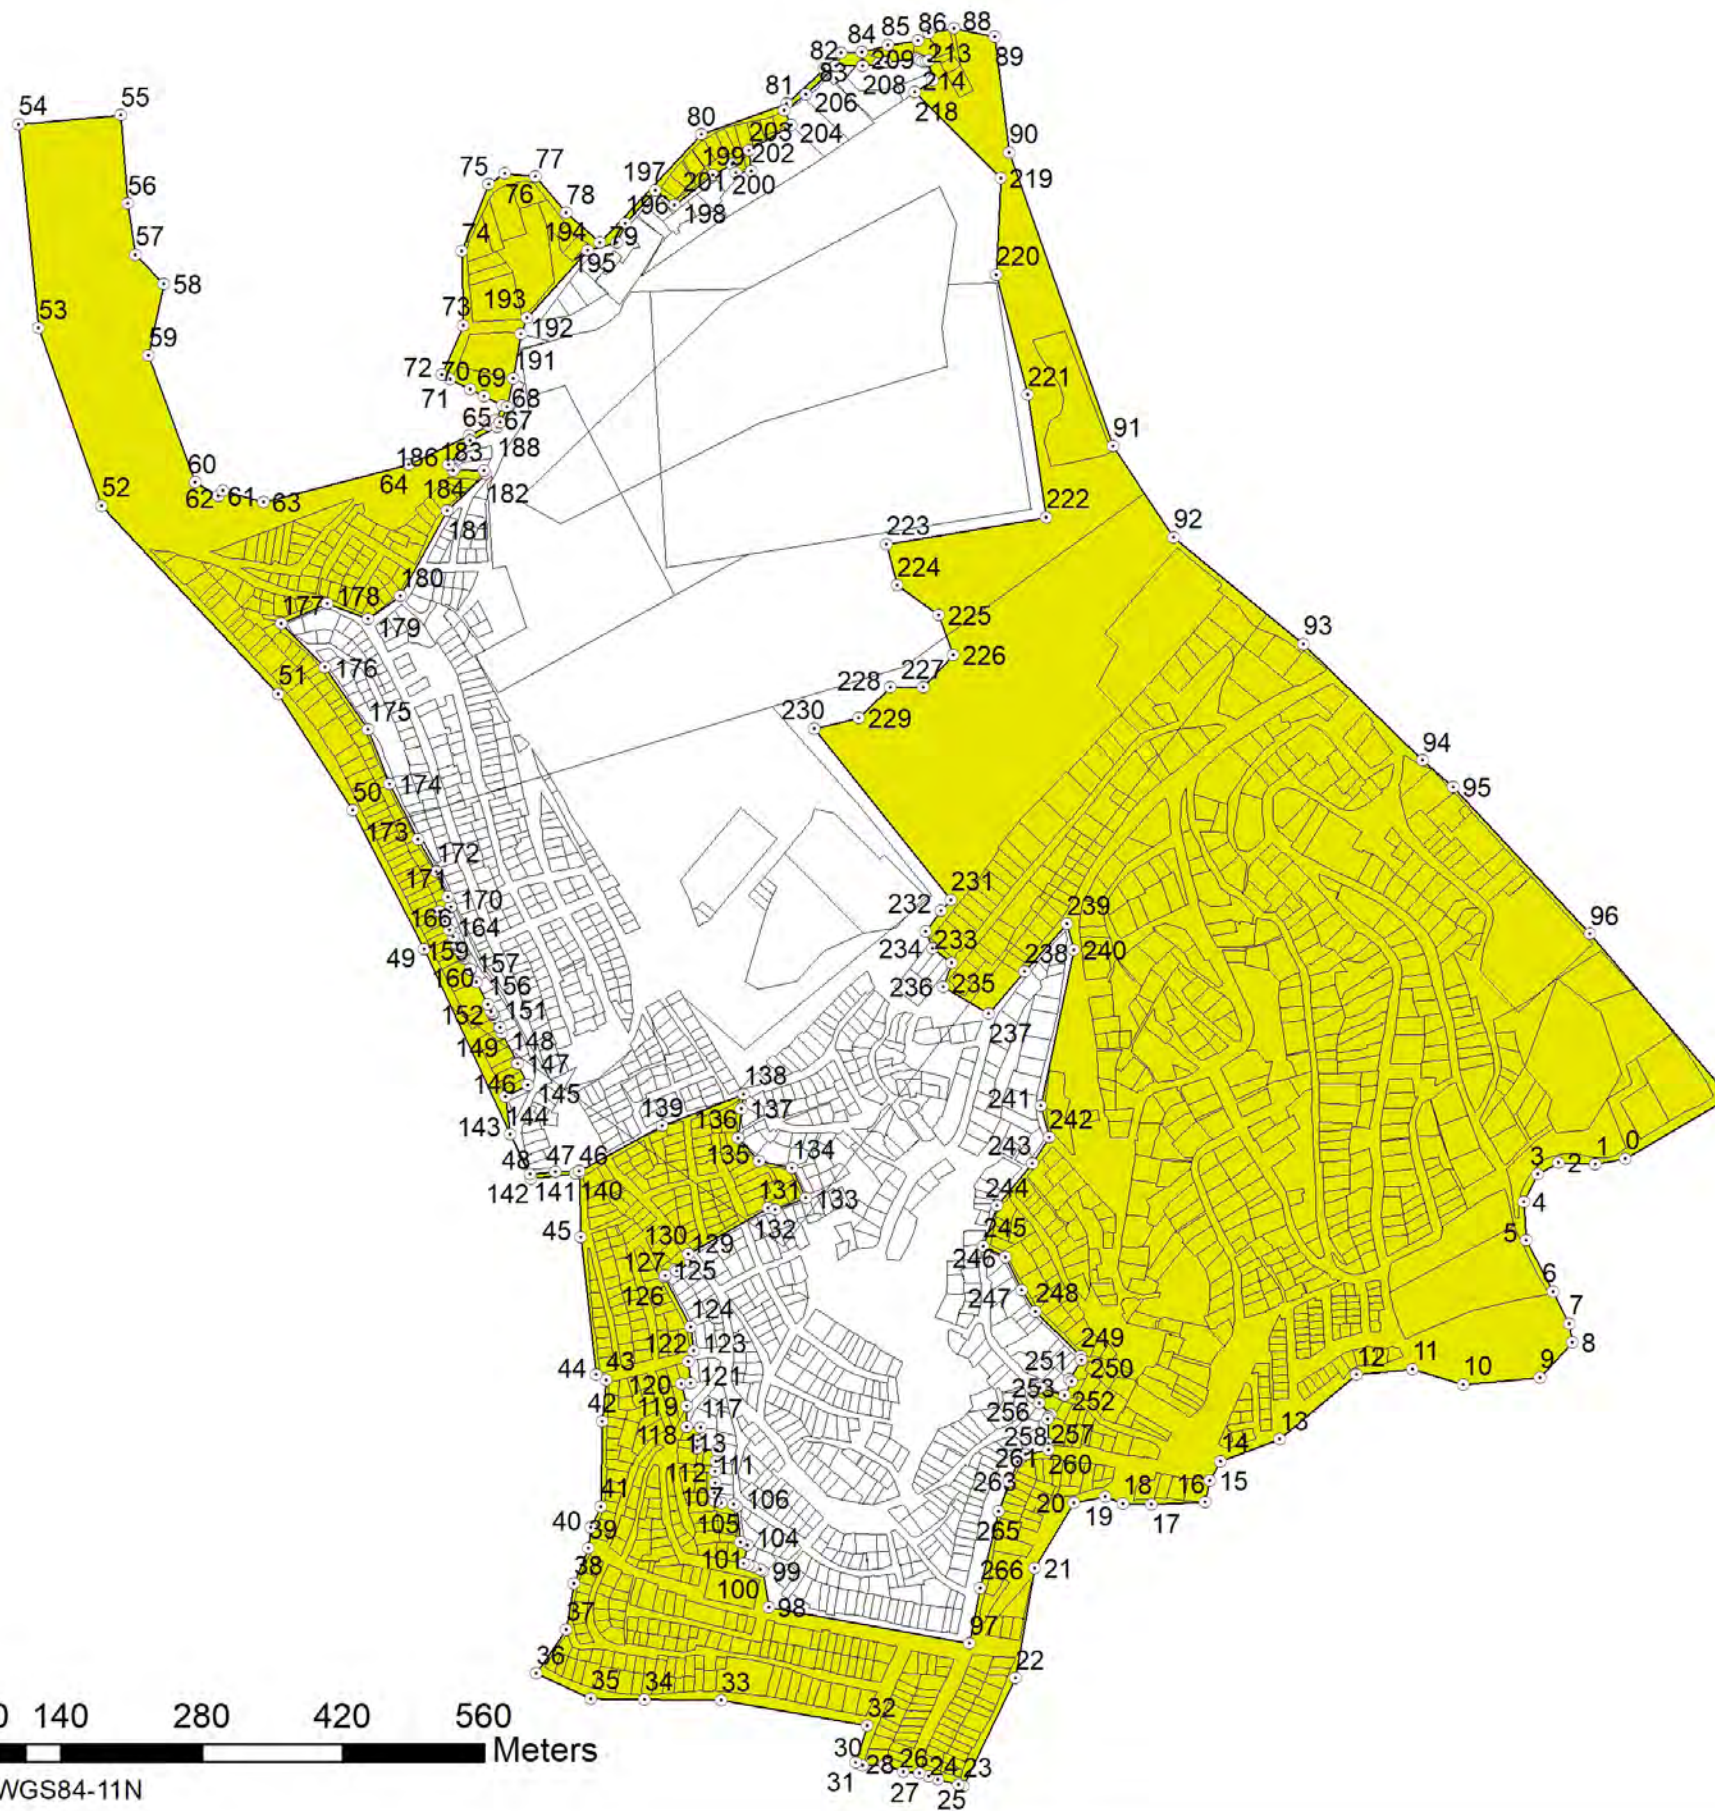

XXII AYUNTAMIENTO
TIJUANA

INSTITUTO METROPOLITANO DE PLANEACIÓN DE TIJUANA

DECLARATORIAS DE USOS Y
DESTINOS EN ZONAS
DE ALTO RIESGO, EN LA
COLONIA LOMAS DEL RUBI,
TIJUANA, BAJA CALIFORNIA

SIMBOLOGÍA

- VERTICES AMORTIGUAMIENTO
- LOTIFICACIÓN
- AMORTIGUAMIENTO

LIC. JUAN MANUEL GASTELUM BUENOSTRO
PRESIDENTE MUNICIPAL
DEL XXII AYUNTAMIENTO DE TIJUANA, B. C.

LIC. RAÚL FELIPE LUEVANO RUÍZ
SECRETARIO DE GOBIERNO MUNICIPAL
DEL XXII AYUNTAMIENTO DE TIJUANA, B. C.

ING. EVERARDO LÓPEZ LUNA
SECRETARIO DE DESARROLLO URBANO Y ECOLOGÍA
DEL XXII AYUNTAMIENTO DE TIJUANA, B. C.

ARQ. ALEX RUÍZ GARCÍA
DIRECTOR EJECUTIVO
INSTITUTO METROPOLITANO DE PLANEACIÓN
DEL XXII AYUNTAMIENTO DE TIJUANA, B. C.

**POLÍGONO
CERTIFICADO.
AMORTIGUAMIENTO**

Escala 1:7,500
Septiembre 2018
A-04