



POLÍGONO DE PROTECCIÓN

SUPERFICIE = 365,070 M²

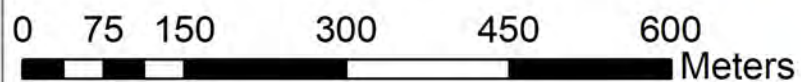

UTM, WGS84-11N

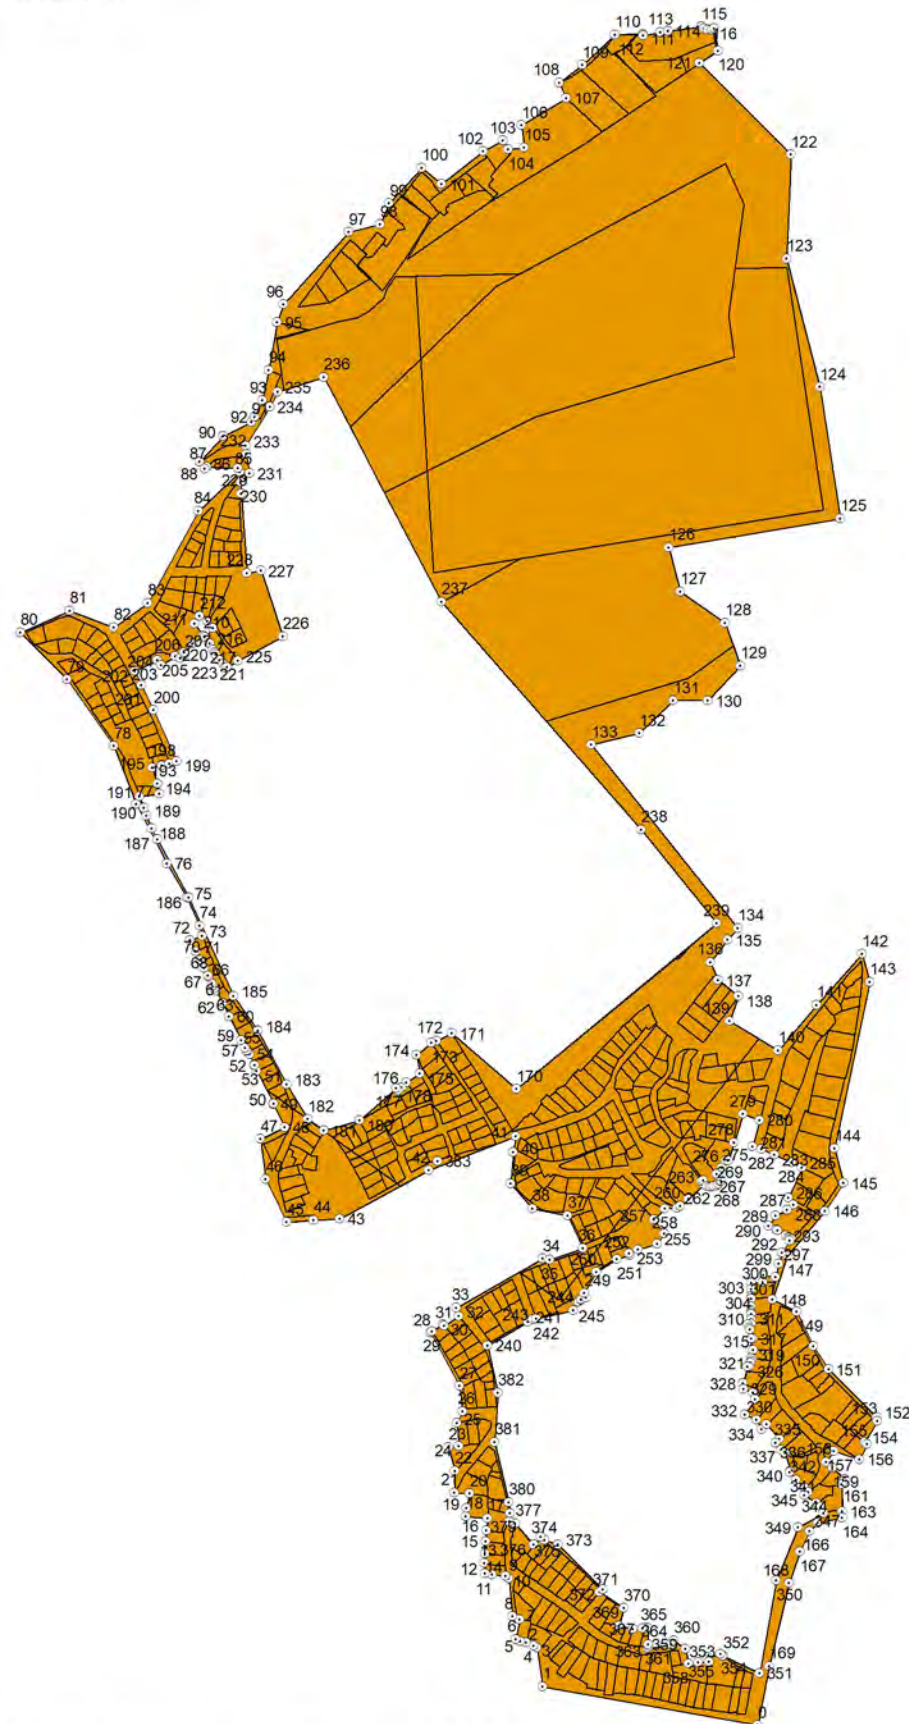

XXII AYUNTAMIENTO TIJUANA

INSTITUTO METROPOLITANO DE PLANEACIÓN DE TIJUANA

DECLARATORIA DE USOS Y
DESTINO PARA LAS ZONAS DE
ALTO RIESGO, EN LA
COLONIA LOMAS DEL RUBÍ
TIJUANA, BAJA CALIFORNIA

SIMBOLOGÍA

- ⊙ VERTICES PROTECCION
- LOTIFICACIÓN PROTECCIÓN
- PROTECCIÓN

LIC. JUAN MANUEL GASTÉLUM BUENOSTRO
PRESIDENTE MUNICIPAL
DEL XXII AYUNTAMIENTO DE TIJUANA, B.C.

LIC. RAÚL FELIPE LUEVANO RUÍZ
SECRETARIO DE GOBIERNO MUNICIPAL
DEL XXII AYUNTAMIENTO DE TIJUANA, B.C.

ING. EVERARDO LÓPEZ LUNA
SECRETARIO DE DESARROLLO URBANO Y ECOLOGÍA
DEL XXII AYUNTAMIENTO DE TIJUANA, B.C.

ARQ. ALEX RUÍZ GARCÍA
DIRECTOR EJECUTIVO
INSTITUTO METROPOLITANO DE PLANEACIÓN
DEL XXII AYUNTAMIENTO DE TIJUANA, B.C.

**POLÍGONO
CERTIFICADO.
PROTECCIÓN**

Escala 1:7,000
Septiembre 2018

A-03