



POLÍGONO DE SALVAGUARDA (ÁREA 1)

SUPERFICIE = 187,759.97 M<sup>2</sup>

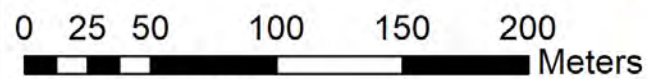

UTM, WGS84-11N

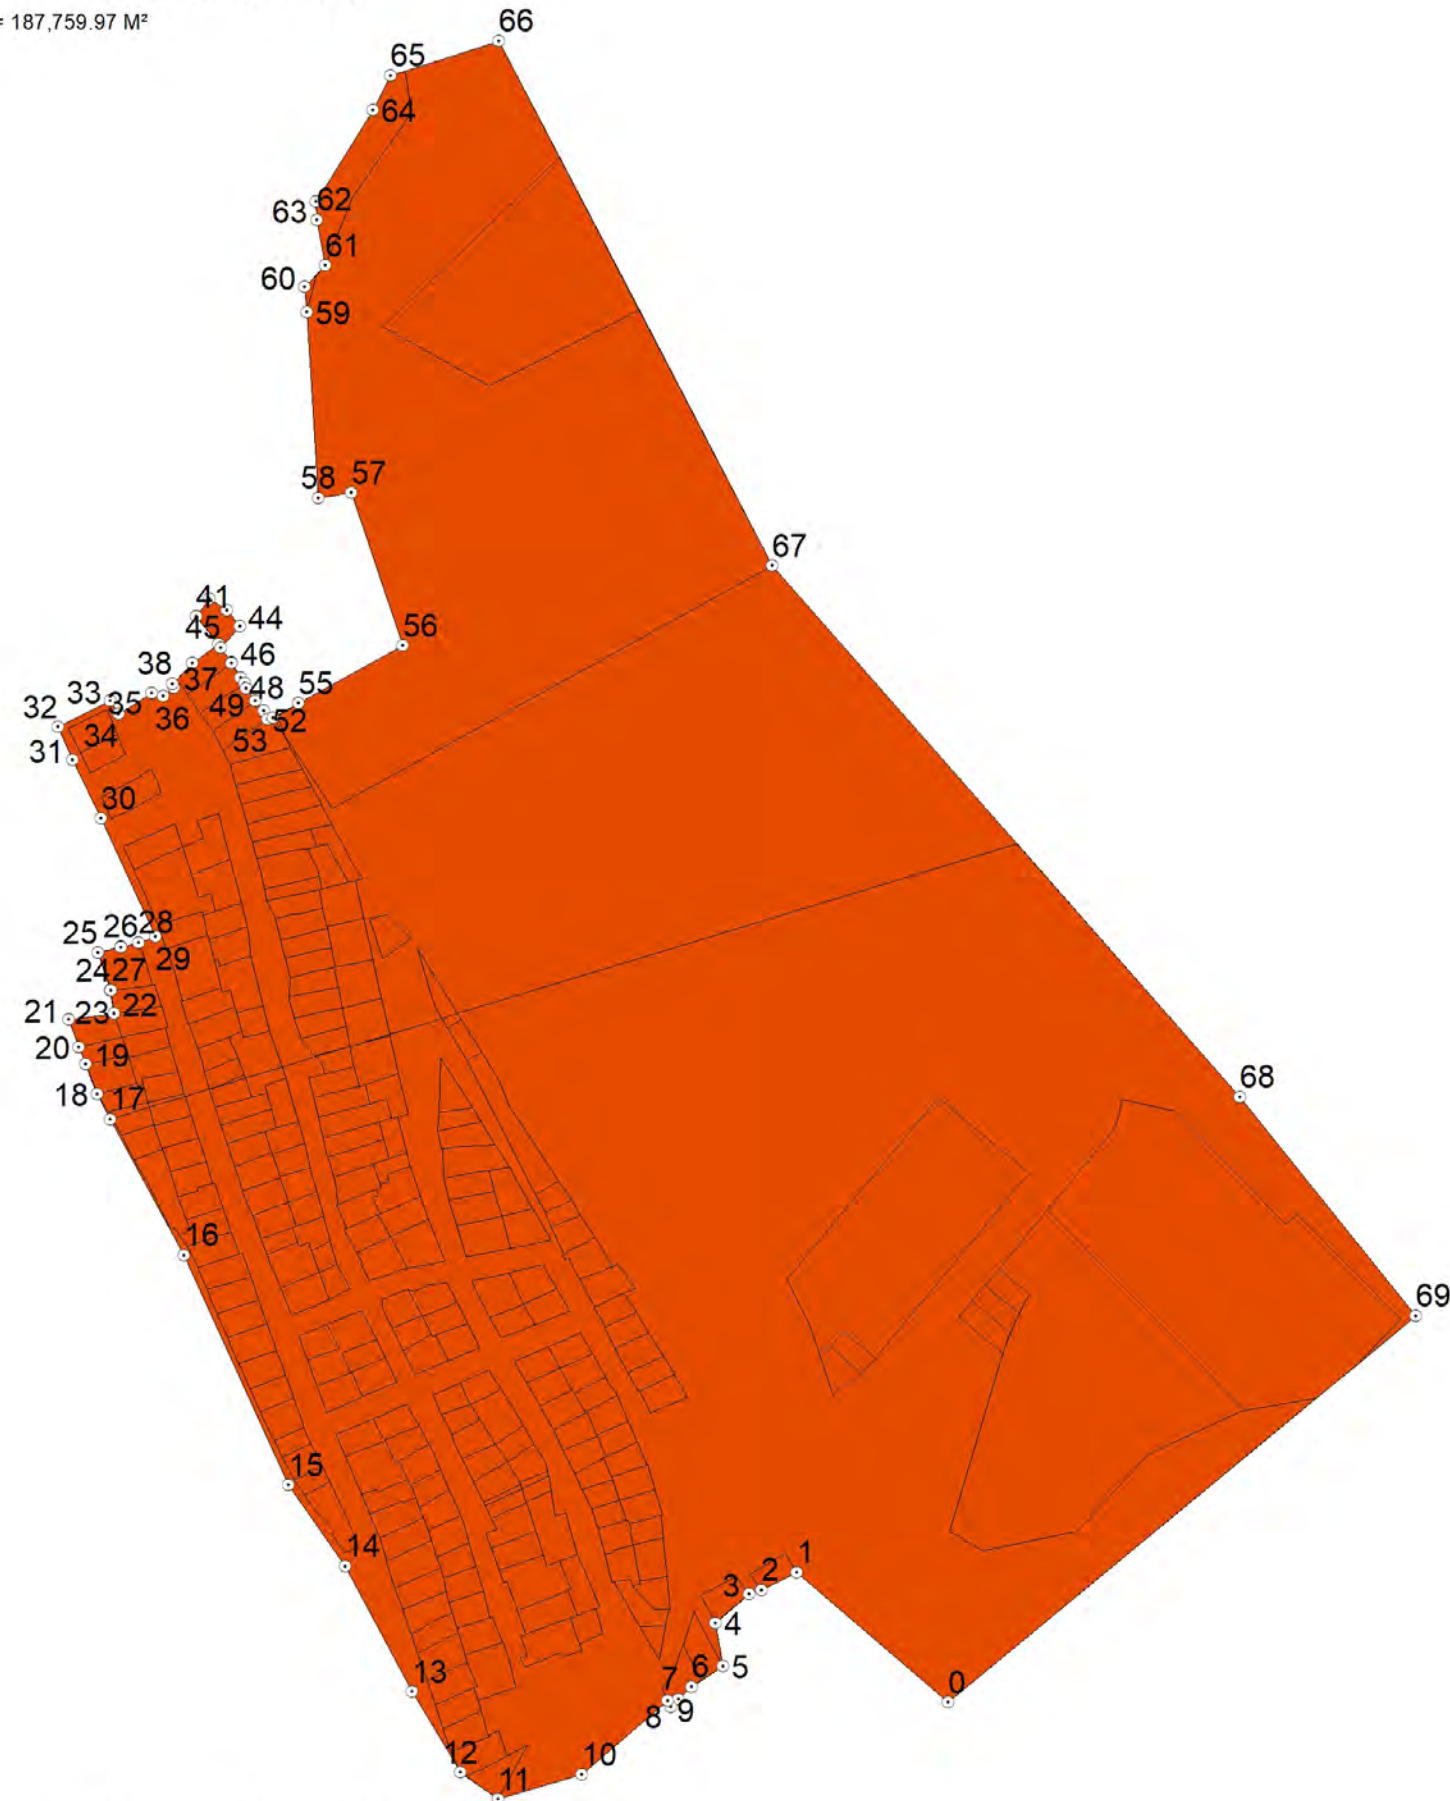

XXII AYUNTAMIENTO  
**TIJUANA**

INSTITUTO METROPOLITANO DE PLANEACIÓN DE TIJUANA

DECLARATORIAS DE USOS Y  
DESTINOS EN ZONAS  
DE ALTO RIESGO, EN LA  
COLONIA LOMAS DEL RUBI,  
TIJUANA, BAJA CALIFORNIA

**SIMBOLOGÍA**

- VÉRTICES ÁREA 1
- LOTIFICACIÓN
- SALVAGUARDA

LIC. JUAN MANUEL GASTELUM BUENROSTRO  
PRESIDENTE MUNICIPAL  
DEL XXII AYUNTAMIENTO DE TIJUANA, B. C.

LIC. RAÚL FELIPE LUEVANO RUÍZ  
SECRETARIO DE GOBIERNO MUNICIPAL  
DEL XXII AYUNTAMIENTO DE TIJUANA, B. C.

ING. EVERARDO LÓPEZ LUNA  
SECRETARIO DE DESARROLLO URBANO Y ECOLOGÍA  
DEL XXII AYUNTAMIENTO DE TIJUANA, B. C.

ARQ. ALEX RUÍZ GARCÍA  
DIRECTOR EJECUTIVO  
INSTITUTO METROPOLITANO DE PLANEACIÓN  
DEL XXII AYUNTAMIENTO DE TIJUANA, B. C.

**POLÍGONO  
CERTIFICADO.  
SALVAGUARDA**

Escala 1:3,000  
Septiembre 2018

**A-02**