

POLÍGONOS DE RIESGO




XXII AYUNTAMIENTO  
**TIJUANA**

INSTITUTO METROPOLITANO DE PLANEACIÓN DE TIJUANA

DECLARATORIAS DE USOS Y DESTINOS EN ZONAS DE ALTO RIESGO, EN LA COLONIA LOMAS DEL RUBI, TIJUANA, BAJA CALIFORNIA

**SIMBOLOGÍA**

-  SALVAGUARDA
-  PROTECCIÓN
-  AMORTIGUAMIENTO
-  LÍMITE DE COLONIA

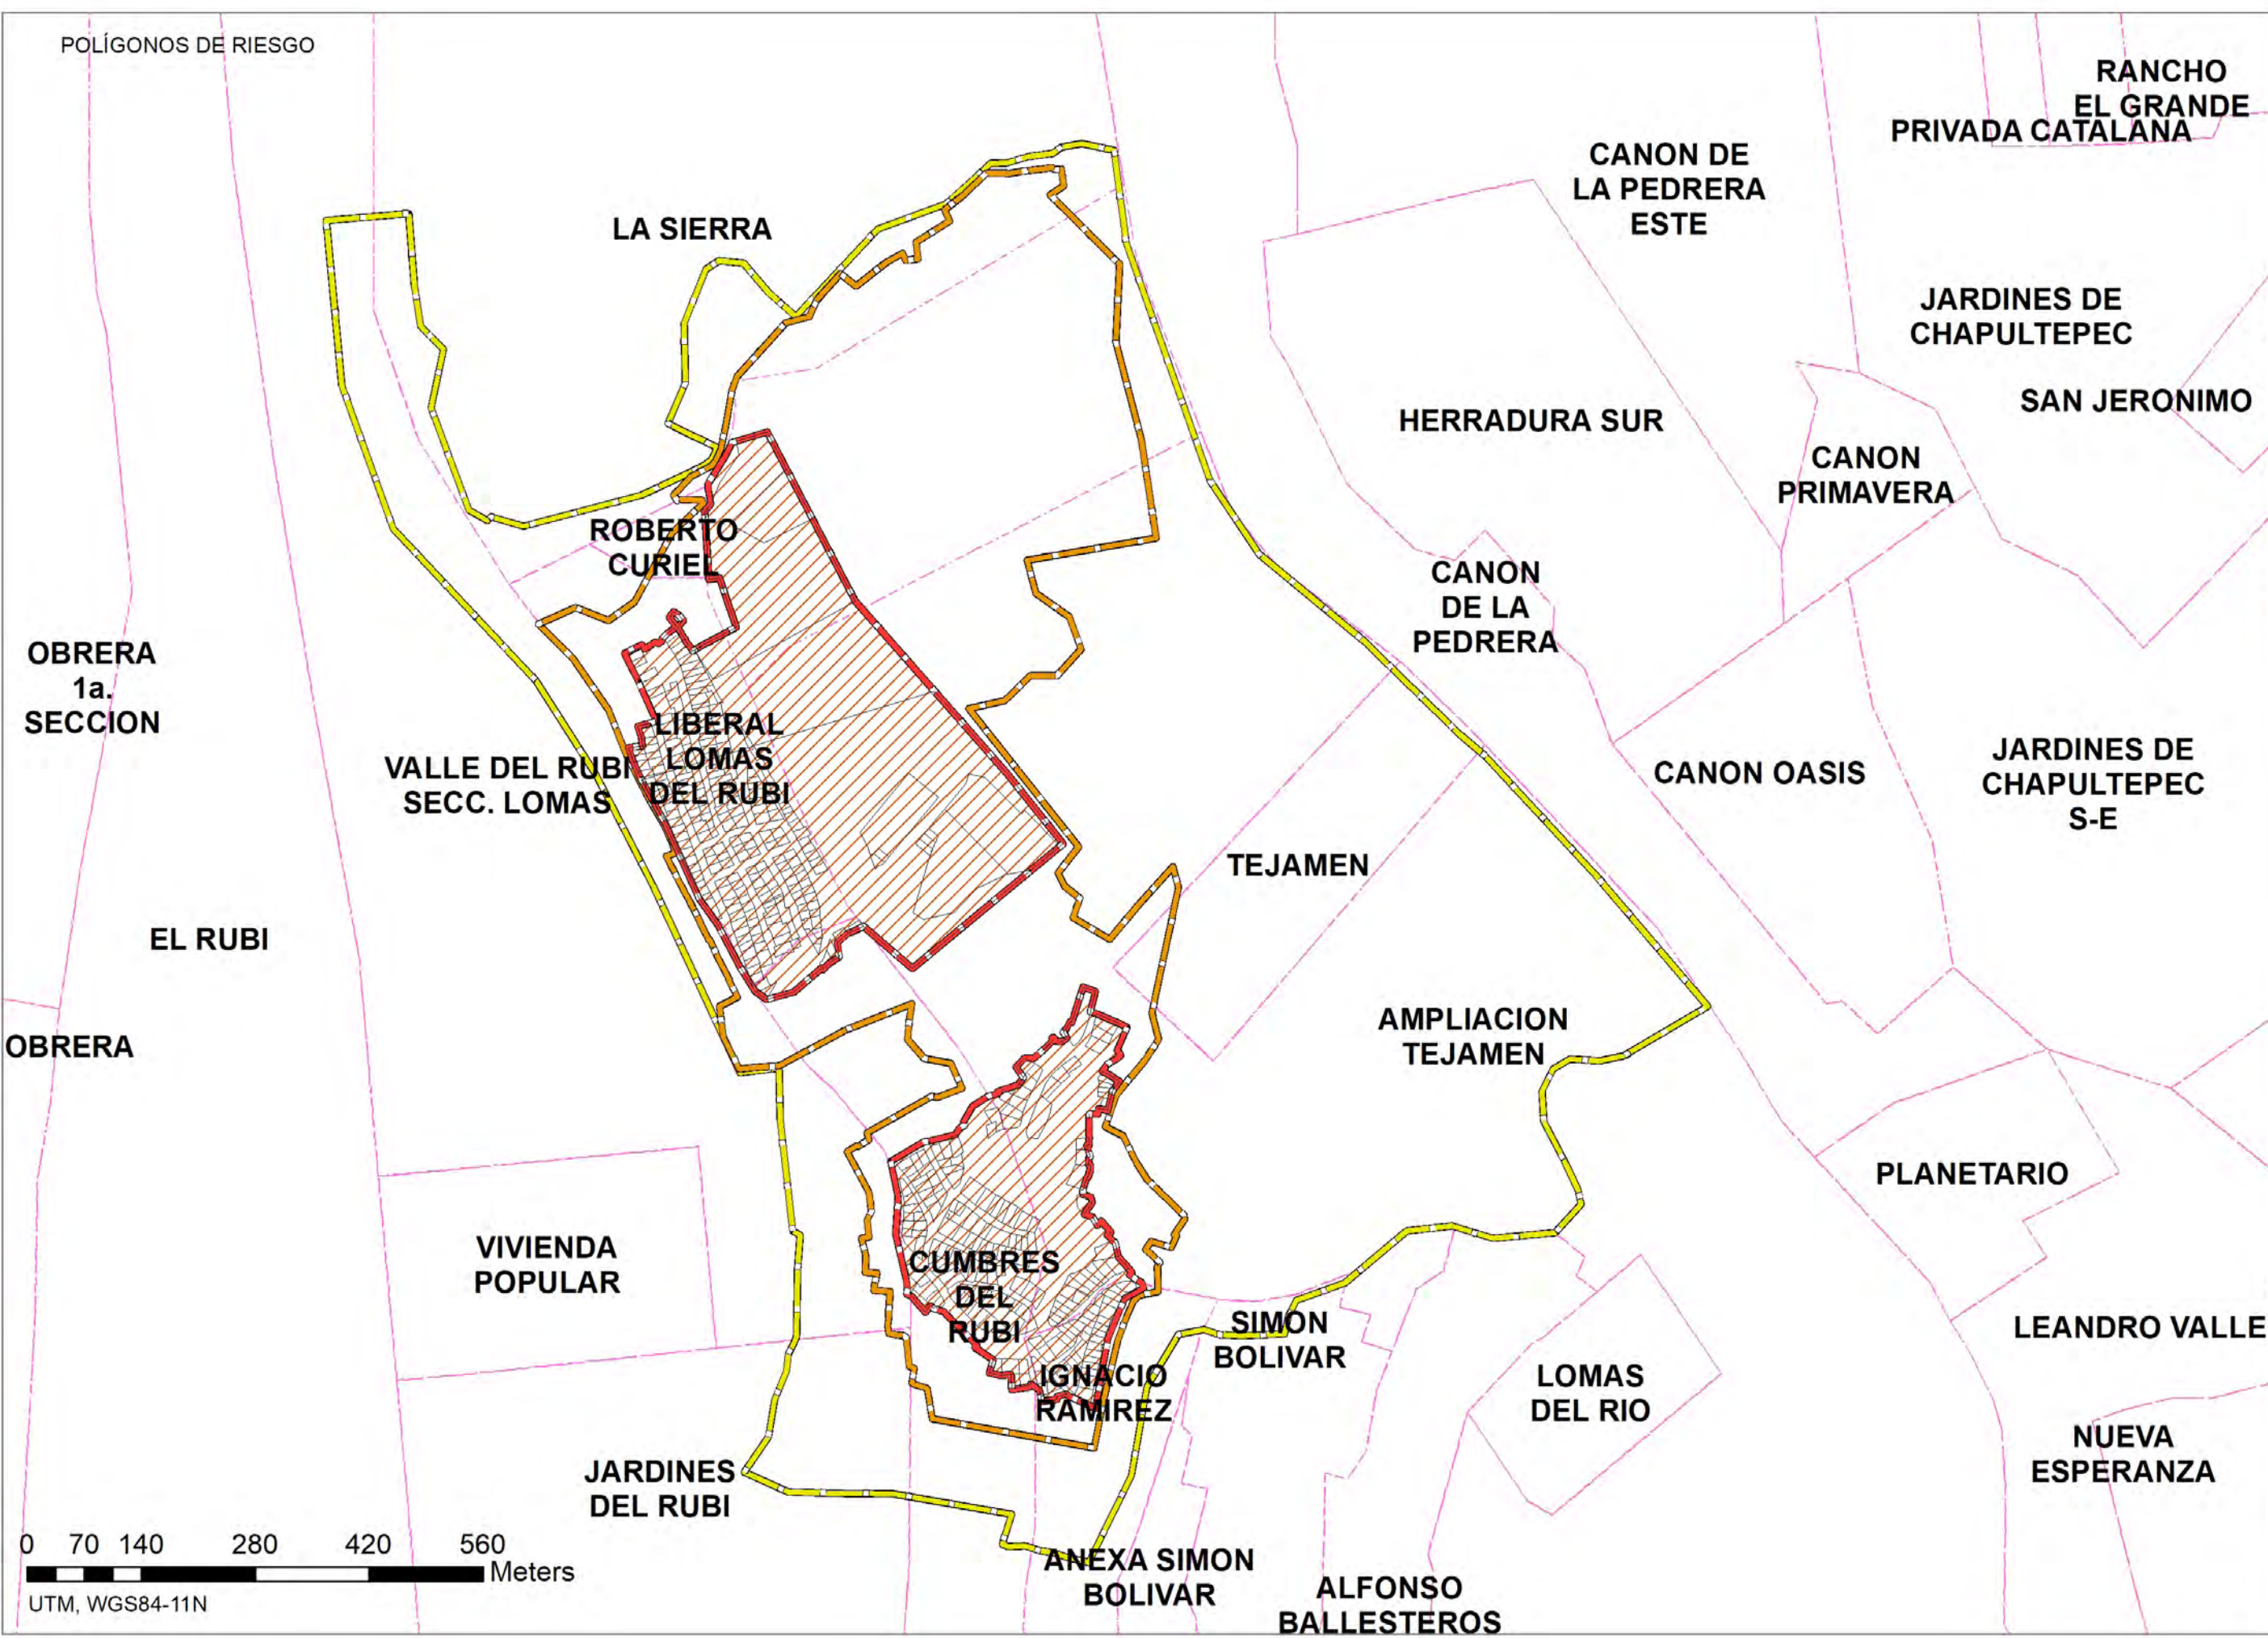

OBRERA  
1a.  
SECCION

OBRERA

EL RUBI

VALLE DEL RUBI  
SECC. LOMAS

VIVIENDA  
POPULAR

JARDINES  
DEL RUBI

ROBERTO  
CURIEL

LIBERAL  
LOMAS  
DEL RUBI

CUMBRES  
DEL  
RUBI

IGNACIO  
RAMIREZ

ANEXA SIMON  
BOLIVAR

SIMON  
BOLIVAR

ALFONSO  
BALLESTEROS

AMPLIACION  
TEJAMEN

TEJAMEN

CANON  
DE LA  
PEDRERA

HERRADURA SUR

CANON DE  
LA PEDRERA  
ESTE

CANON OASIS

CANON  
PRIMAVERA

RANCHO  
EL GRANDE  
PRIVADA CATALANA

JARDINES DE  
CHAPULTEPEC

SAN JERONIMO


JARDINES DE  
CHAPULTEPEC  
S-E

PLANETARIO

LEANDRO VALLE

NUEVA  
ESPERANZA

LOMAS  
DEL RIO

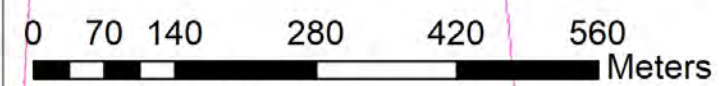

UTM, WGS84-11N

LIC. JUAN MANUEL GASTELUM BUENOSTRO  
PRESIDENTE MUNICIPAL  
DEL XXII AYUNTAMIENTO DE TIJUANA, B.C.

LIC. RAÚL FELIPE LUEVANO RUIZ  
SECRETARIO DE GOBIERNO MUNICIPAL  
DEL XXII AYUNTAMIENTO DE TIJUANA, B.C.

ING. EVERARDO LÓPEZ LUNA  
SECRETARIO DE DESARROLLO URBANO Y ECOLOGÍA  
DEL XXII AYUNTAMIENTO DE TIJUANA, B.C.

ARQ. ALEX RUIZ GARCÍA  
DIRECTOR EJECUTIVO  
INSTITUTO METROPOLITANO DE PLANEACIÓN  
DEL XXII AYUNTAMIENTO DE TIJUANA, B.C.

POLÍGONOS DE  
RIESGO

Escala 1:7,500  
Septiembre 2018  
**A-05**